

Projekt

z dnia 20 stycznia 2023 r.

zatwierdzony przez

BURMISTRZ NIDZICY

Jacek Kosmala

**UCHWAŁA NR
RADY MIEJSKIEJ W NIDZICY**

z dnia 2023 r.

w sprawie ustalenia przebiegu istniejącej drogi gminnej na terenie miasta Nidzica

Na podstawie art. 18 ust. 2 pkt 15 i art. 40 ustawy z dnia 8 marca 1990 r. o samorządzie gminnym (Dz. U. z 2023 r., poz. 40) oraz art. 7 ust. 3 ustawy z dnia 21 marca 1985 r. o drogach publicznych (Dz. U. z 2022 r., poz. 1693 z późn. zm.) Rada Miejska w Nidzicy uchwała, co następuje:

§ 1. Ustala się nowy przebieg istniejącej drogi gminnej nr 190582N (ul. Wspólna) położonej na terenie miasta Nidzica, zgodnie z załącznikiem do niniejszej uchwały.

§ 2. Wykonanie uchwały powierza się Burmistrzowi Nidzicy.

§ 3. Uchwała wchodzi w życie po upływie 14 dni od dnia ogłoszenia w Dzienniku Urzędowym Województwa Warmińsko-Mazurskiego.

Przewodniczący Rady
Miejskiej

Tadeusz Danielczyk

KIEROWNIK WYDZIAŁU
Techniki i Inwestycyjnego

Halina Piłkowska

Sprawdzono pod względem
formalno-prawnym

Anna Kozłi-Borowa
RADA PRAWNY

20.01.2023r.

UZASADNIENIE


Zgodnie z ustaleniami obowiązującego miejscowego planu zagospodarowania przestrzennego miasta Nidzica, droga publiczna Nr 190582N ul. Wspólna nie przebiega przez teren oznaczony jako teren zabudowy mieszkaniowej jednorodzinnej. W celu doprowadzenia do zgodności z zapisami ww. planu należy zmienić dotychczasowy przebieg drogi.

BIURO GOSPODARSTWA WYDZIAŁU
Techniczne i Inwestycyjnego
Halina Piotrowska

Województwo: warmińsko-mazurskie
Powiat: nidzicki
Jednostka ewidencyjna: NIDZICA - miasto
Obręb: NIDZICA 3

Wyrys z mapy
Skala 1:1000

Załącznik do uchwały Nr
Rady Miejskiej w Nidzicy
z dnia 2023 r.

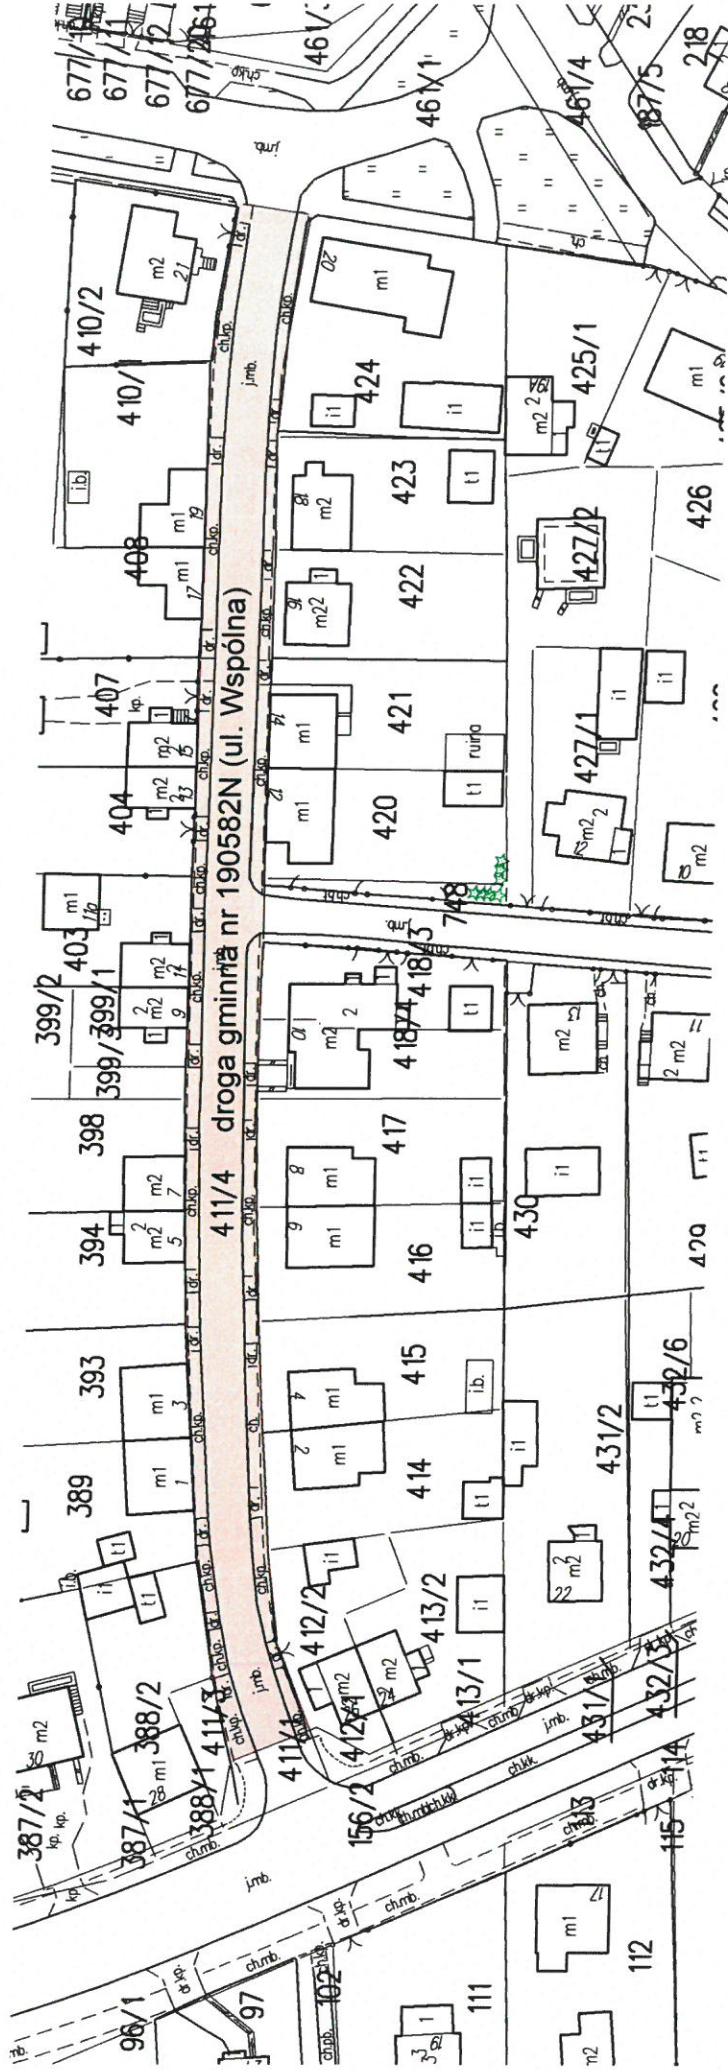

Cel wydruku: Przebieg drogi gminnej nr 190582N (ul. Wspólna)
Wydruk sporządził(a): Mariusz Arcyz, dnia: 19.01.2023 r.